


Przekrój 1-1 (odcinek A)  
skala 1:50

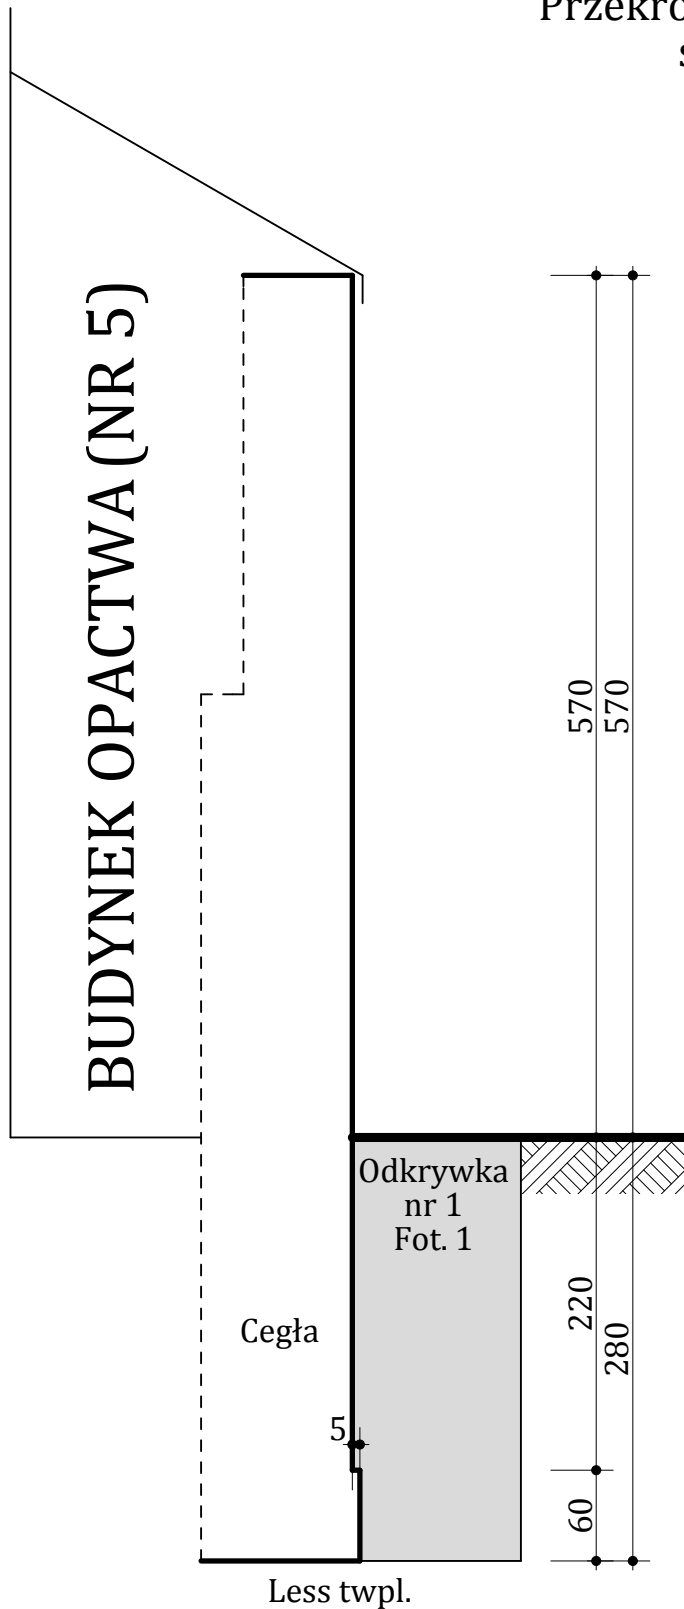

Jednostka projektowa: <b>Biuro Projektów</b> inż. Dariusz Błahuta		<b>BIURO PROJEKTÓW inż. DARIUSZ BŁAHUTA</b> 37-500 Jarosław, ul. ORKANA 3 tel. 604 540 084 e-mail: d.blahuta@wp.pl	
Obiekt: MURY OBRONNE JAROSŁAW UL. BENEDYKTYNSKA 5 DZ. NR - 2123 OBR. 4			Nr rys.: <b>I-13</b>
Inwestor: KLASZTOR SIOSTR BENEDYKTYNEK UL. BENEDYKTYNSKA 5, 37-500 JAROSŁAW			Data: VIII.2017
Nazwa rys: PRZEKROJE			Skala: 1:50
Projektant: inż. Kazimierz HOŁYSZKO upr. nr 22/72		Opracował: mgr inż. Norbert BOTWINA	