


Przekrój 3-3 (odcinek B)
skala 1:50

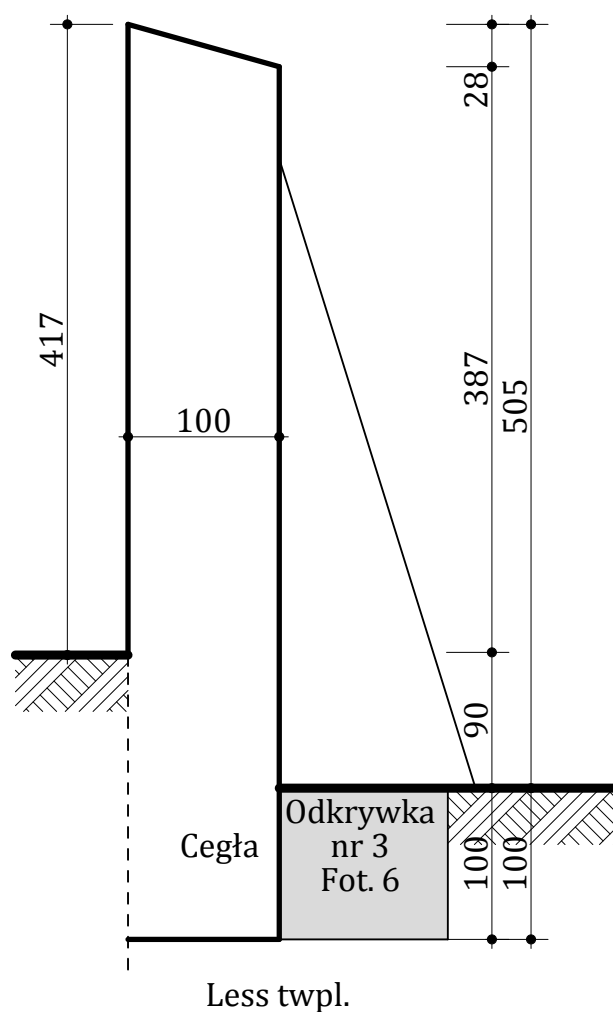

Jednostka projektowa: Biuro Projektów inż. Dariusz Błahuta		BIURO PROJEKTÓW inż. DARIUSZ BŁAHUTA 37-500 Jarosław, ul. ORKANA 3 tel. 604 540 084 e-mail: d.blahuta@wp.pl	
Obiekt: MURY OBRONNE JAROSŁAW UL. BENEDYKTYNSKA 5 DZ. NR - 2123 OBR. 4		Nr rys.: I-15	
Inwestor: KLASZTOR SIOSTR BENEDYKTYNEK UL. BENEDYKTYNSKA 5, 37-500 JAROSŁAW		Data: VIII.2017	
Nazwa rys.: PRZEKROJE		Skala: 1:50	
Projektant: inż. Kazimierz HOŁYSZKO upr. nr 22/72		Opracował: mgr inż. Norbert BOTWINA	