


Przekrój 11-11 (odcinek C)  
skala 1:50

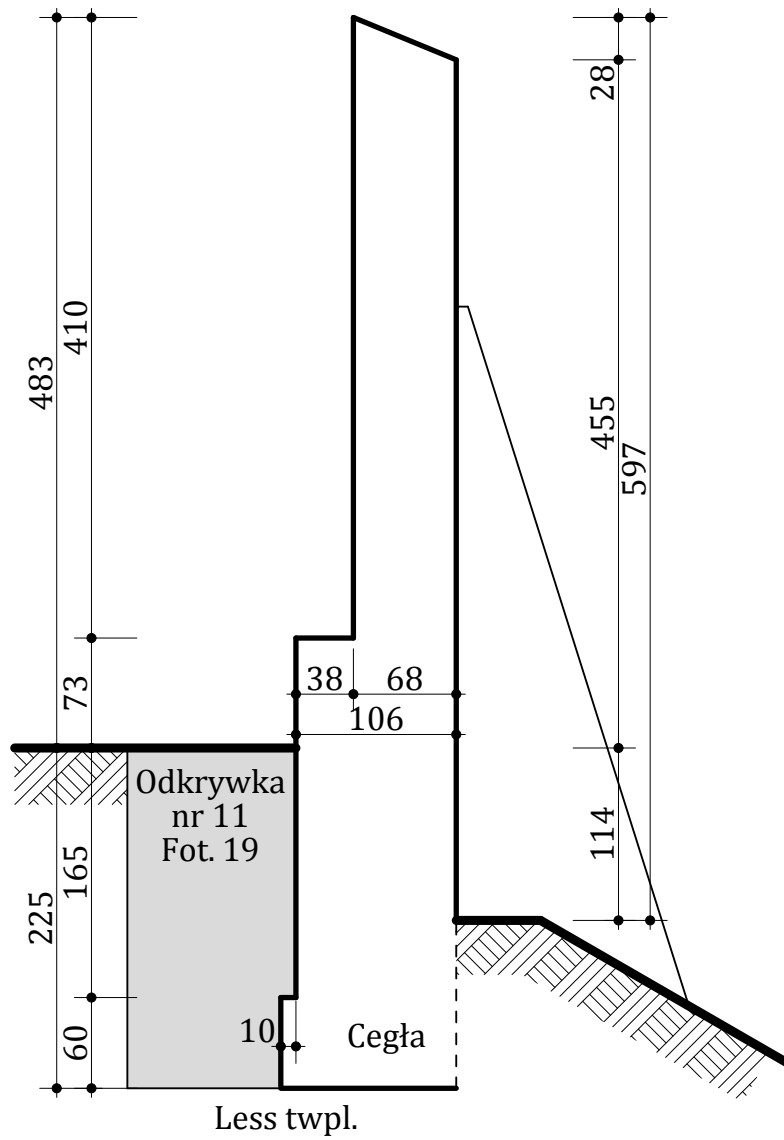

Jednostka projektowa: <b>Biuro Projektów</b> inż. Dariusz Błahuta		<b>BIURO PROJEKTÓW inż. DARIUSZ BŁAHUTA</b> 37-500 Jarosław, ul. ORKANA 3 tel. 604 540 084 e-mail: d.blahuta@wp.pl	
Obiekt: MURY OBRONNE JAROSŁAW UL. BENEDYKTYNSKA 5 DZ. NR - 2123 OBR. 4		Nr rys.: <b>I-23</b>	
Inwestor: KLASZTOR SIOSTR BENEDYKTYNEK UL. BENEDYKTYNSKA 5, 37-500 JAROSŁAW		Data: VIII.2017	
Nazwa rys: PRZEKROJE		Skala: 1:50	
Projektant: inż. Kazimierz HOŁYSZKO upr. nr 22/72		Opracował: mgr inż. Norbert BOTWINA	