


Bud. przedszkola

WIDOK ZEWNĘTRZNY - ODCINEK D  
skala 1:50

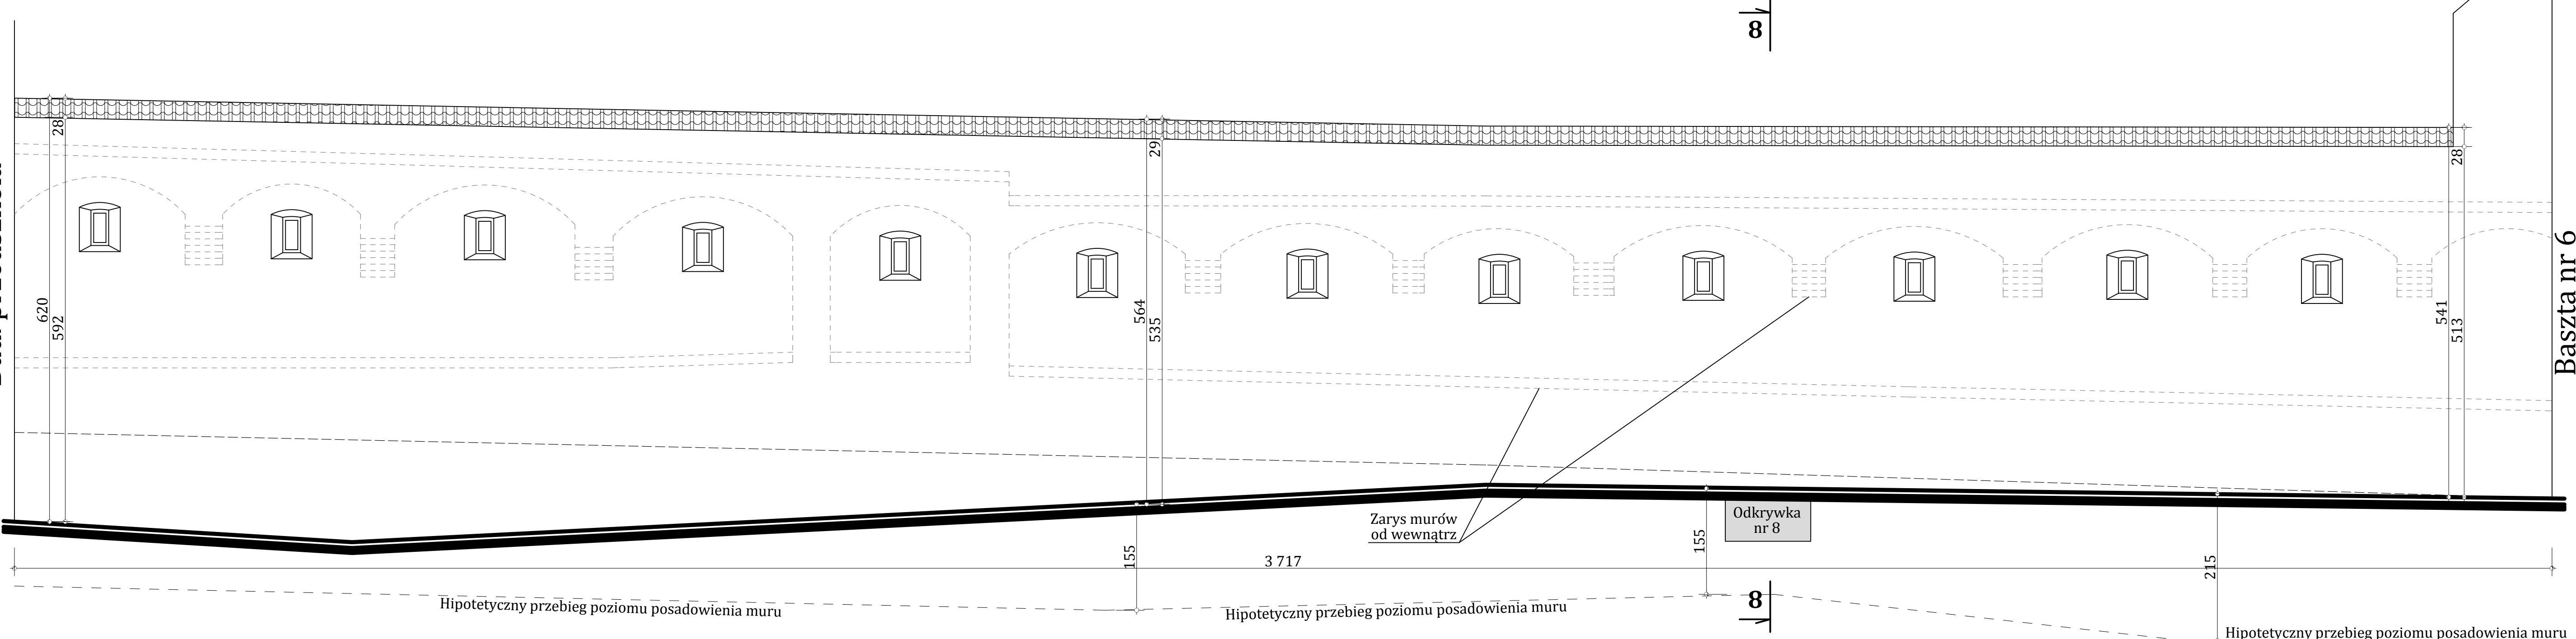

Baszta nr 6

|   |  |   |  |
|---|--|---|--|
| Jednostka projektowa:<br>Biuro Projektów<br>inż. Dariusz Błahuta                  |  | BIURO PROJEKTÓW inż. DARIUSZ BŁAHUTA<br>37-500 Jarosław, ul. ORKANA 3<br>tel. 604 540 084 e-mail: d.blahuta@wp.pl |  |
| Obiekt:<br>MURY OBRONNE<br>JAROSŁAW UL. BENEDYKTYŃSKA 5 DZ. NR - 2123 OBR. 4      |  | Nr rys.:<br><b>I-4</b>  |  |
| Inwestor:<br>KLASZTOR SIOSTR BENEDYKTYNEK<br>UL. BENEDYKTYŃSKA 5, 37-500 JAROSŁAW |  | Data:<br>VIII.2017  |  |
| Nazwa rys:<br>WIDOK ZEWNĘTRZNY ODCINEK D  |  | Skala:<br>1:50  |  |
| Projektant:<br>inż. Kazimierz HOŁYSZKO<br>upr. nr 22/72                           |  | Opracował:<br>mgr inż. Norbert BOTWINA  |  |